



ROMÂNIA
JUDEȚUL SATU MARE
PRIMĂRIA PĂULEȘTI
CABINET PRIMAR



PROIECT DE HOTĂRÂRE NR. *LM* /30.04.2025

privind aprobarea obiectivului de investiții, a indicatorilor tehnico - economici și a proiectului faza DTAC pentru obiectivul „BRANȘAMENT ELECTRIC TRIFAZAT SUBTERAN PENTRU CĂMINUL CULTURAL DIN LOCALITATEA RUȘENI, STR. MIHAI VITEAZUL, NR 46, COMUNA PĂULEȘTI, JUDEȚUL SATU MARE”

Consiliul Local Păulești, județul Satu Mare, întrunit în ședință, având în vedere:

- Referatul de aprobare nr.3872/30.04.2025 a primarului Comunei Păulești, în baza prevederilor art. 136 alin. 1 din OUG nr. 57/2019, privind Codul administrativ, cu modificările și completările ulterioare,

- Proiectul nr. 5/2025 întocmit de SC Montelectro Light SRL, faza DTAC ținând seama de prevederile HGR nr. 907/2016 din 28.11.2016 privind etapele de elaborare și conținutul – cadru al documentațiilor tehnico – economice aferente obiectivelor/proiectelor de investiții finanțate din fonduri publice, cu modificările și completările ulterioare, art. 41, art. 42, art. 44 și art. 45 din Legea nr.273/2006 privind finanțele publice locale, cu modificările și completările ulterioare,

art. 12 alin. 1 – 4 din Legea nr.273/2006 energiei electrice și a gazelor naturale, cu modificările și completările ulterioare,

art. 861 și art. 868 din Legea nr. 287/2009 privind Codul Civil,

În temeiul art. 129 alin. 4 lit. d, art. 139 alin. 3 lit. g și art. 196 alin.(1) lit. a) din Ordonanța de urgență nr. 57/2019 privind Codul Administrativ,

HOTĂRĂȘTE

Art. 1. – Se aprobă obiectivului de investiții „BRANȘAMENT ELECTRIC TRIFAZAT SUBTERAN PENTRU CĂMINUL CULTURAL DIN LOCALITATEA RUȘENI, STR. MIHAI VITEAZUL, NR 46, COMUNA PĂULEȘTI, JUDEȚUL SATU MARE”.

Art. 2. – Se aprobă indicatorii tehnico - economici pentru obiectivul „BRANȘAMENT ELECTRIC TRIFAZAT SUBTERAN PENTRU CĂMINUL CULTURAL DIN LOCALITATEA RUȘENI, STR. MIHAI VITEAZUL, NR 46, COMUNA PĂULEȘTI, JUDEȚUL SATU MARE”, conform Anexei nr. 1, care face parte integrantă din prezenta hotărâre, deviz general privind cheltuielile obiectivului de investiții.

Art. 3. – Se aprobă proiectului nr. 5/2025 întocmit de SC Montelectro Light SRL, faza DTAC, pentru obiectivul „BRANȘAMENT ELECTRIC TRIFAZAT SUBTERAN PENTRU CĂMINUL CULTURAL DIN LOCALITATEA RUȘENI, STR. MIHAI VITEAZUL, NR 46, COMUNA PĂULEȘTI, JUDEȚUL SATU MARE”,

Art. 4 – Se aprobă finanțarea de la bugetul local al Comunei Păulești a sumei de **3.600 lei cu TVA**, reprezentând categoriile de cheltuieli necesare pentru îndeplinirea obiectivului de investiții.



Art. 5 – Cu ducerea la îndeplinire a prezentei hotărâri se încredințează Primarul Comunei Păulești, în calitate de autoritate executivă, care va dispune actualizarea bugetului local anual și a Programului de investiții anual, aferente anului 2025 în îndeplinirea obiectivului de investiții aprobat conform articolelor anterioare.

Art. 5. - Prezenta hotărâre se comunică, prin grija secretarului, cu:

- Instituția Prefectului Județului Satu Mare;
- Dosar hotărâri a consiliului Local;
- Dosar Ședințe a consiliului Local;
- Primarul Comunei Păulești;
- cunostinta publica;

Inițiator Primar,
Zenoviu Stelian BONTEA




Contrasemnează pentru legalitate
Secretar General U.A.T Comuna Păulești,
Manuela Eva BERNAT


Int.3 ex.
Red.P.M.A.



OBIECTIV: BRANSAMENT ELECTRIC COMUNA PAULESTI
OBIECTUL: BRANSAMENT ELECTRIC TRIFAZAT SUBTERAN
Beneficiar: COMUNA PAULESTI, LOC. RUSENI, STR. MIHAI VITEAZUL, NR. 46, JUD. SATU MARE
Proiectant: MONTELECTRO LIGHT S.R.L.
Executant: MONTELECTRO LIGHT S.R.L.

S.C. MONTELECTRO LIGHT S.R.L.
Satu Mare, str. Magnoliei, nr. 27/E
Inregistrat Reg. Comert: J30/87/2010
Cod unic de inregistrare: RO26494676
Tel/fax/mobilit: 0751057929
E-MAIL: office@montelectro.ro



Proiect: _____ nr: _____
Plansa: _____ nr: _____
Faza: _____

- lei -

F3co - LISTA cu cantitati de lucrari pe categorii de lucrari

4/30/2025

SECTIUNEA TEHNICA				SECTIUNEA FINANCIARA		
Nr.	Capitolul de lucrari		U.M.	Cantitatea	Pretul unitar (exclusiv TVA) - lei -	TOTALUL (exclusiv TVA) - lei -
0	1		2	3	4	5 = 3 x 4
1	TSA16D1	Sapatura manuala de pamant, in spatii limitate, in transee de pana la 4 m adancime, pentru cabluri electrice de inalta tensiune... in pamant cu umiditate naturala fara sprijiniri latime < 1m adancime < 1.5m, teren foarte tare	mc	3.20	99.60	318.73
				material:	0.00	0.00
				manopera:	99.60	318.73
				utilaj:	0.00	0.00
				transport:	0.00	0.00
2	TSD18D1	Umlutura compactata in santuri, pentru cablurile ingropate ale liniilor electrice de inalta tensiune, executata cu pamant provenit din :...teren foarte tare	mc	2.40	100.11	240.27
				material:	0.51	1.22
				manopera:	99.60	239.05
				utilaj:	0.00	0.00
				transport:	0.00	0.00
3	TSD01D1	Imprastierea cu lopata a pamant. afinat, strat uniform 10-30cm. gros cu sfarim. bulg. teren...teren foarte tare	mc	0.80	49.80	39.84
				material:	0.00	0.00
				manopera:	49.80	39.84
				utilaj:	0.00	0.00
				transport:	0.00	0.00
4	W2G35A#	Cap terminal uscat de exterior pentru cabluri de energie electrica din aluminiu sau cupru cu izolatie din PVC...cu sectiunea pâna la 35mmp pt. cablu armat;	buc	2.00	122.31	244.62
				material:	22.71	45.41
				manopera:	99.60	199.21
				utilaj:	0.00	0.00
				transport:	0.00	0.00
5	W2G01A#	Cablu de energie electrica armat, cu conductoare din aluminiu de 1KV, pozat în sant pe pat de nisip, cu tractiune manuala...sectiunea pâna la 4x16 mmp, fara obstacole sau cu greutatea specifica pâna la 1,1 kg/m;	m	23.00	1.76	40.42
				material:	0.01	0.33
				manopera:	1.74	40.09
				utilaj:	0.00	0.00
				transport:	0.00	0.00
5.L	4806830	Cablu energie ACYAbY 0,6/ 1 KV 4x 16 U s 8778	m	23.58	14.05	331.14
5.L	6718465	Fisie marcata din PVC 200x20x2mm stas 8737-70	m	2.30	0.61	1.40
6	W2K16B1	Bratara de fixare pe stalpi SE 4 cu suport fix. montat	buc	5.00	5.09	25.46
				material:	5.08	25.41
				manopera:	0.01	0.05
				utilaj:	0.00	0.00
				transport:	0.00	0.00

STADIUL FIZIC: BRANSAMENT ELECTRIC TRIFAZAT SUBTERAN

0	1	2	3	4	5 = 3 x 4				
7	20016119	TUB I.P.E, PVC D=40 MM	M	2.00	10.16	20.33			
				material:	10.16	20.33			
				manopera:	0.00	0.00			
				utilaj:	0.00	0.00			
				transport:	0.00	0.00			
8	W2K12A#	Clema de derivatie ...cu dinti pentru bransament	buc	5.00	12.52	62.62			
				material:	0.07	0.37			
				manopera:	12.45	62.25			
				utilaj:	0.00	0.00			
				transport:	0.00	0.00			
8.L	5206700	Clema de derivatie cu dinti cdd 45	buc	5.00	12.20	60.98			
9	W2D03A#	Papuci montati prin presare sau cu surub la conductoare din aluminiu sau cupru...cu sectiunea de pâna la 16 mmp;	buc	4.00	24.93	99.71			
				material:	0.03	0.10			
				manopera:	24.90	99.60			
				utilaj:	0.00	0.00			
				transport:	0.00	0.00			
9.L	5204005	Papuc aluminiu pa16	buc	4.00	5.08	20.33			
10	W2E20B#	Racordarea circuitelor electrice în tablouri la borne cu sectiunea de...10-16mmp;	buc	4.00	24.90	99.60			
				material:	0.00	0.00			
				manopera:	24.90	99.60			
				utilaj:	0.00	0.00			
				transport:	0.00	0.00			
11	LMTP1213	Etichetare...cu eticheta tip colier	buc	2.00	49.80	99.60			
				material:	0.00	0.00			
				manopera:	49.80	99.60			
				utilaj:	0.00	0.00			
				transport:	0.00	0.00			
12	W1LP02A3# [M]	Priza de pamant <= 4 ohmi	buc	1.00	577.27	577.27			
				material:	353.16	353.16			
				manopera:	224.11	224.11			
				utilaj:	0.00	0.00			
				transport:	0.00	0.00			
13	AUT5704	Platforma ridicatoare cu brate...tip prb-15 pe auto 5t	ora	2.00	152.45	304.91			
				material:	0.00	0.00			
				manopera:	0.00	0.00			
				utilaj:	152.45	304.91			
				transport:	0.00	0.00			
				procent	material	manopera	utilaj	transport	total
Cheltuieli directe:		860.18	1,422.14	304.91	0.00	2,587.23			
Recapitulatia:		Recap 2019: CAM 2,25							
Alte cheltuieli directe:									
Contributie asiguratorie pentru munca (CAM)	2.2500 %	0.00	32.00	0.00	0.00	32.00			
Total inclusiv Cheltuieli directe:		860.18	1,454.14	304.91	0.00	2,619.23			
Cheltuieli indirecte	10.0000 %	86.02	145.41	30.49	0.00	261.92			
Total inclusiv Cheltuieli indirecte:		946.20	1,599.56	335.40	0.00	2,881.15			
Profit	5.0000 %	47.31	79.98	16.77	0.00	144.06			
Total inclusiv Beneficiu:		993.51	1,679.53	352.17	0.00	3,025.21			
TOTAL GENERAL (fara TVA):						3,025.21			
TVA:	19.00%								574.79

PLAN DE INCADRARE IN ZONA

COMUNA PAULESTI

Loc. Ruseni, str. Mihai Viteazul, nr. 46, Jud. Satu Mare
nr. cad. 104338



JUDETUL SATU MARE
PRIMĂRIA COMUNEI
PAULESTI

ANEXA LA
CERTIFICATUL DE URBANISM
Nr. 69 din 13.02 2025
Arhitect-sef, [Signature]



LEGENDA:




ZONA STUDIATA







CONSILIUL SATU MARE
PRIMARIA COMUNEI
PAULESTI

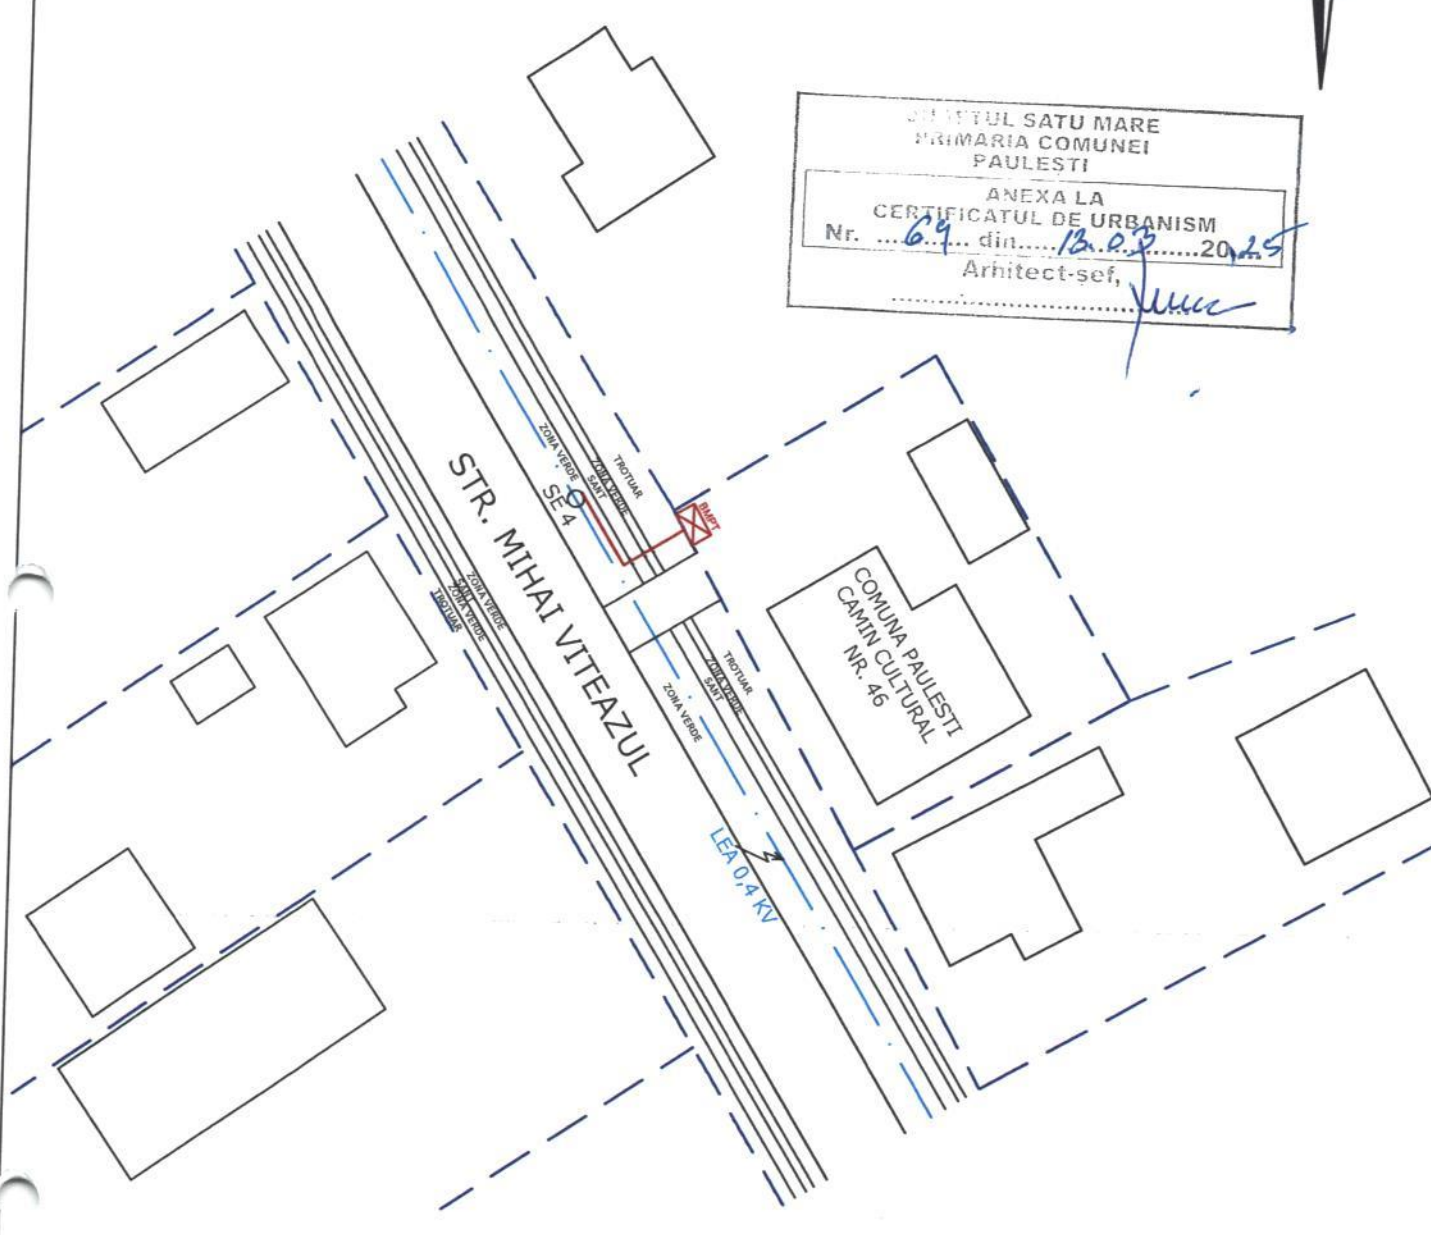ANEXA LA
CERTIFICATUL DE URBANISM
Nr. ... 69 ... din ... 13.03 ... 2025

Arhitect-sef,
.....



LEGENDA:

-  Cablu ACYAbY 4x16 mmp, L=10+10+3 ml - proiectat
-  Firida BMPT echipata cu o sig. fuzibila tip MPR, loc de contor trifazat pentru masurarea energiei electrice, intreruptor automat trifazat Ir=16A, protectie diferentiala Id=0,3 A, DPST - proiectata
-  Linie electrica aeriana LEA 0,4 kV existenta
-  LIMITA DE PROPRIETATE



Proiectant: SC MONTELECTRO LIGHT SRL Satu Mare ,str. Magnoliei, nr. 27/E				Beneficiar proiect COMUNA PAULESTI Beneficiar instalatii Distribuție Energie Electrică Romania S.A. Sucursala Satu Mare		NR. PROIECT 5 / 2025
				Titlu proiect BRANSAMENT ELECTRIC TRIFAZAT SUBTERAN CAMIN CULTURAL str. Mihai Viteazul, nr. 46, loc. Ruseni, jud. Satu Mare.		FAZA: DTAC
	NUME	SEMNATURA	Scara	Titlu planșa PLAN DE SITUATIE		PLANSA NR:
PROIECTAT	ing. Bontya Sabrin		1:500			2
DESENAT	ing. Bontya Sabrin		Data MARTIE 2025			
VERIFICAT	ina. Căcău Tudor					



**EXTRAS DE CARTE FUNCİARĂ
PENTRU INFORMARE**

Carte Funciară Nr. 104338 Paulesti

A. Partea I. Descrierea imobilului

TEREN Intravilan

Adresa: Jud. Satu Mare, UAT Paulesti, Loc. Ruseni, Str MIHAI VITEAZUL, Nr. 46

Nr. Crt	Nr. cadastral Nr. topografic	Suprafața* (mp)	Observații / Referințe
A1	104338	596	Teren imprejmuit;

Construcții

Crt	Nr cadastral Nr. topografic	Adresa	Observații / Referințe
A1.1	104338-C1	Jud. Satu Mare, UAT Paulesti, Loc. Ruseni, Str MIHAI VITEAZUL, Nr. 46	Nr. niveluri:1; An construire:1956; S. construita la sol:180 mp; Camin cultural

B. Partea II. Proprietari și acte

Înscrieri privitoare la dreptul de proprietate și alte drepturi reale		Referințe
10343 / 28/02/2017		
Act Administrativ nr. 967, din 05/09/2002 emis de GUVERNULUI ROMANIEI;		
B1	Intabulare, drept de PROPRIETATE, dobandit prin Lege, cota actuala 1/1 1) COMUNA PAULESTI , domeniu public	A1, A1.1

C. Partea III. SARCINI .


Inscrieri privind dezmembrămintele dreptului de proprietate, drepturi reale de garanție și sarcini	Referințe
NU SUNT	

Anexa Nr. 1 La Partea I

Teren

Nr cadastral	Suprafața (mp)*	Observații / Referințe
104338	596	

* Suprafața este determinată în planul de proiecție Stereo 70.

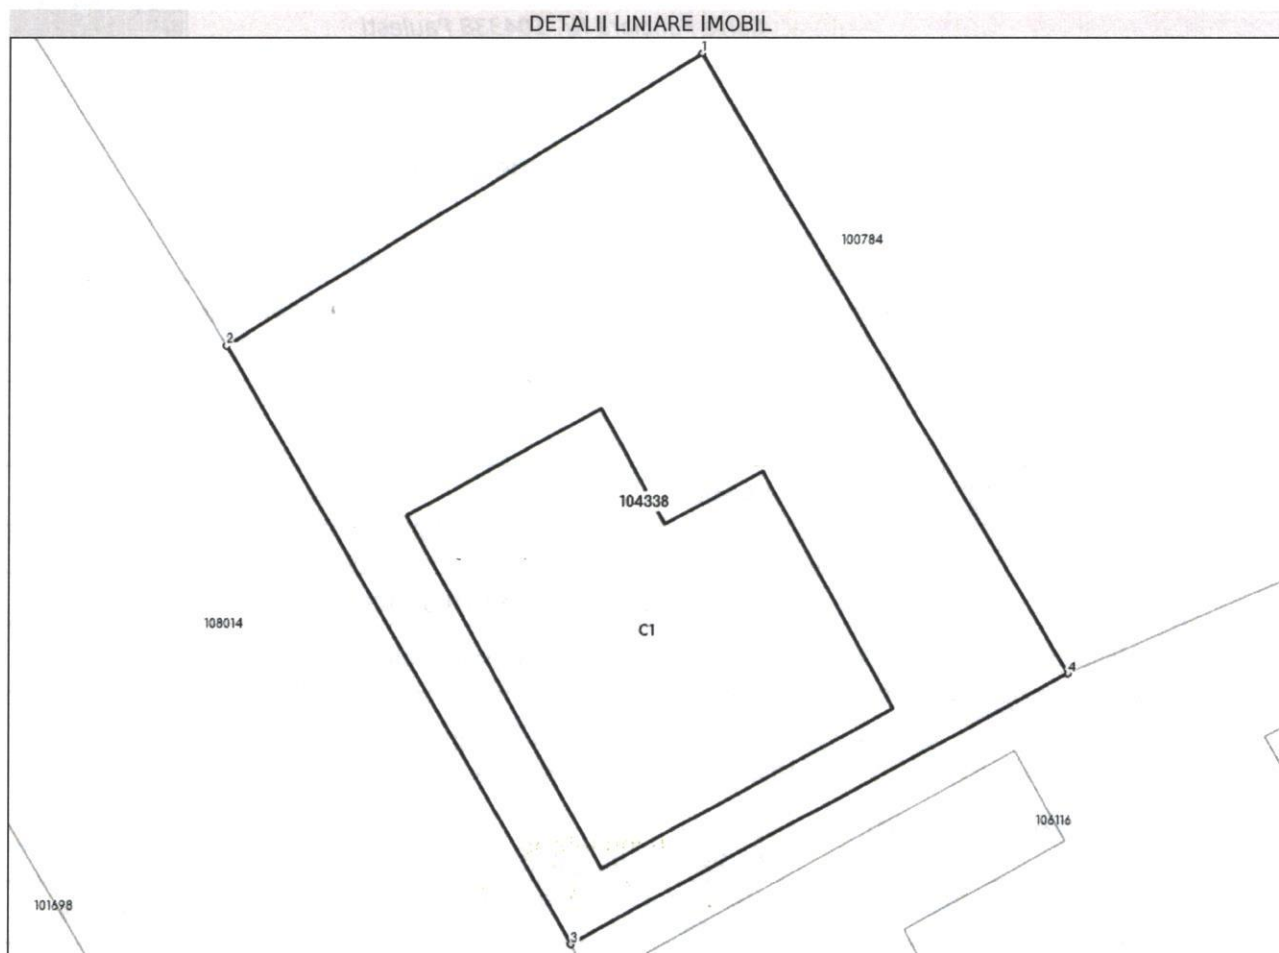

Date referitoare la teren

Nr Crt	Categorie folosință	Intra vilan	Suprafața (mp)	Tarla	Parcelă	Nr. topo	Observații / Referințe
1	curți construcții	DA	596	-	-	130	

Date referitoare la construcții

Crt	Număr	Destinație construcție	Supraf. (mp)	Situație juridică	Observații / Referințe
A1.1	104338-C1	construcții administrative și social culturale	180	Cu acte	An construire:1956; S. construita la sol:180 mp; Camin cultural
A1.2	104338-C2	construcții administrative și social culturale	45	Fara acte	An construire:1956; S. construita la sol:45 mp; Cladire admistrativa - fara acte.

Lungime Segmente

1) Valorile lungimilor segmentelor sunt obținute din proiecție în plan.

Punct început	Punct sfârșit	Lungime segment (= m)
1	2	21.615

Proiect nr. 5/2025

**BRANSAMENT ELECTRIC TRIFAZAT SUBTERAN
COMUNA PAULESTI
Loc. Ruseni, Str. Mihai Viteazul, Nr. 46**

FAZA DTAC

Beneficiar proiect : COMUNA PAULESTI

Beneficiar instalatii: Distribuție Energie Electrică Romania S.A –
Sucursala Satu Mare

Proiectant de specialitate : SC MONTELECTRO LIGHT SRL
SATU MARE

Exemplar _____

MEMORIU TEHNIC

1. DATE GENERALE

1.1 Denumirea lucrării: BRANSAMENT ELECTRIC TRIFAZAT SUBTERAN

cu cablu ACYAbY 4x16 mmp amplasata in jud. Satu Mare, loc. Ruseni, str. Mihai Viteazul, nr. 46, apartinand utilizatorului COMUNA PAULESTI cu domiciliul in jud. Satu Mare, loc. Paulesti, str. Principala, nr. 83

1.2 Amplasamentul obiectivului: jud. Satu Mare, loc. Ruseni, str. Mihai Viteazul, nr. 46, nr. cad. 104338-C1

1.3 Beneficiar proiect : COMUNA PAULESTI

1.4 Beneficiar instalatii: Distribuție Energie Electrică Romania S.A -Sucursala Satu Mare.

1.4 Proiectant de specialitate: SC MONTELECTRO LIGHT SRL Satu Mare, Str. Magnoliei, Nr. 27/E.

1.5 Sursa de finantare: Taxa de racordare

1.6 Necesitatea si oportunitatea lucrării:

Lucrarea este necesara pentru alimentarea cu energie electrica pentru camin cultural amplasat in jud. Satu Mare, loc. Ruseni, str. Mihai Viteazul, nr. 46,

Caracteristicile electrice ale noului consumator:

- putere activa instalata : 12,00 KW
- puterea activa aprobata : 12,00 KW
- putere aparenta aprobata : 13,33 KVA
- tensiunea de utilizare : 400 V, 50 Hz
- factorul de putere mediu : 0,92.

2. DATE TEHNICE ALE LUCRĂRII

2.1 Suprafata si situatia juridica a terenului pe care se executa lucrarea

Suprafata de teren ocupata temporar pe perioada executiei lucrarilor este de 10 m² reprezentand o fasie cu latimea de 1 m si lungimea de 10 m (lungimea cablului ACYAbY 4x16 mmp proiectat, reprezentand distanta dintre stalpul SE 4 si firida BMPT-40 proiectata).

2.2 Caracteristici geofizice ale terenului de amplasament

- Zona de seismicitate (E) :Ks=0,12, perioada de colt: Tc=0,7s
- Presiunea conventionala a solului: 2,5 daN/cm²
- Nivelul de inghet : 0,8 m
- Nivelul maxim al apelor freatice : 3m

2.3 Clima si fenomenele naturale specifice zonei

Clima este temperata, vintul predominant fiind din directia vest, nord-vest, fenomenele naturale fiind cele caracteristice pentru zona de ses.

Zona se incadreaza in zona meteorologica A, conform PE 106/2002 caracterizata prin:

- altitudine sub 200 m
- temperatura maxima +40grdC
- temperatura minima - 30 grdC
- temperatura medie + 15 grdC